Comune di Palomonte
Provincia di Salerno

OGGETTO: **CONCORSO DI IDEE per Progetto di Riqualificazione, Valorizzazione e Ampliamento della Sede Aziendale "Drorys Packlist Spa : verso l'industria 5.0"**

COMMITTENTE: **DRORYS PACKLIST SpA**

PROGETTISTA:

DIRETTORE LAVORI:

TAVOLA **3**

ELABORATO **Planimetria generale stato di progetto - indicazione interventi da proporre**

scala	protocollo	revisione	data
1:200			marzo 2026

Drorys Packlist S.p.A.

IN ROSSO LE INFORMAZIONI DI BASE PER PRESENTAZIONE DI PROPOSTE PROGETTUALI

PALNIMETRIA GENERALE
foglio 30 particella 1471
scala 1:200

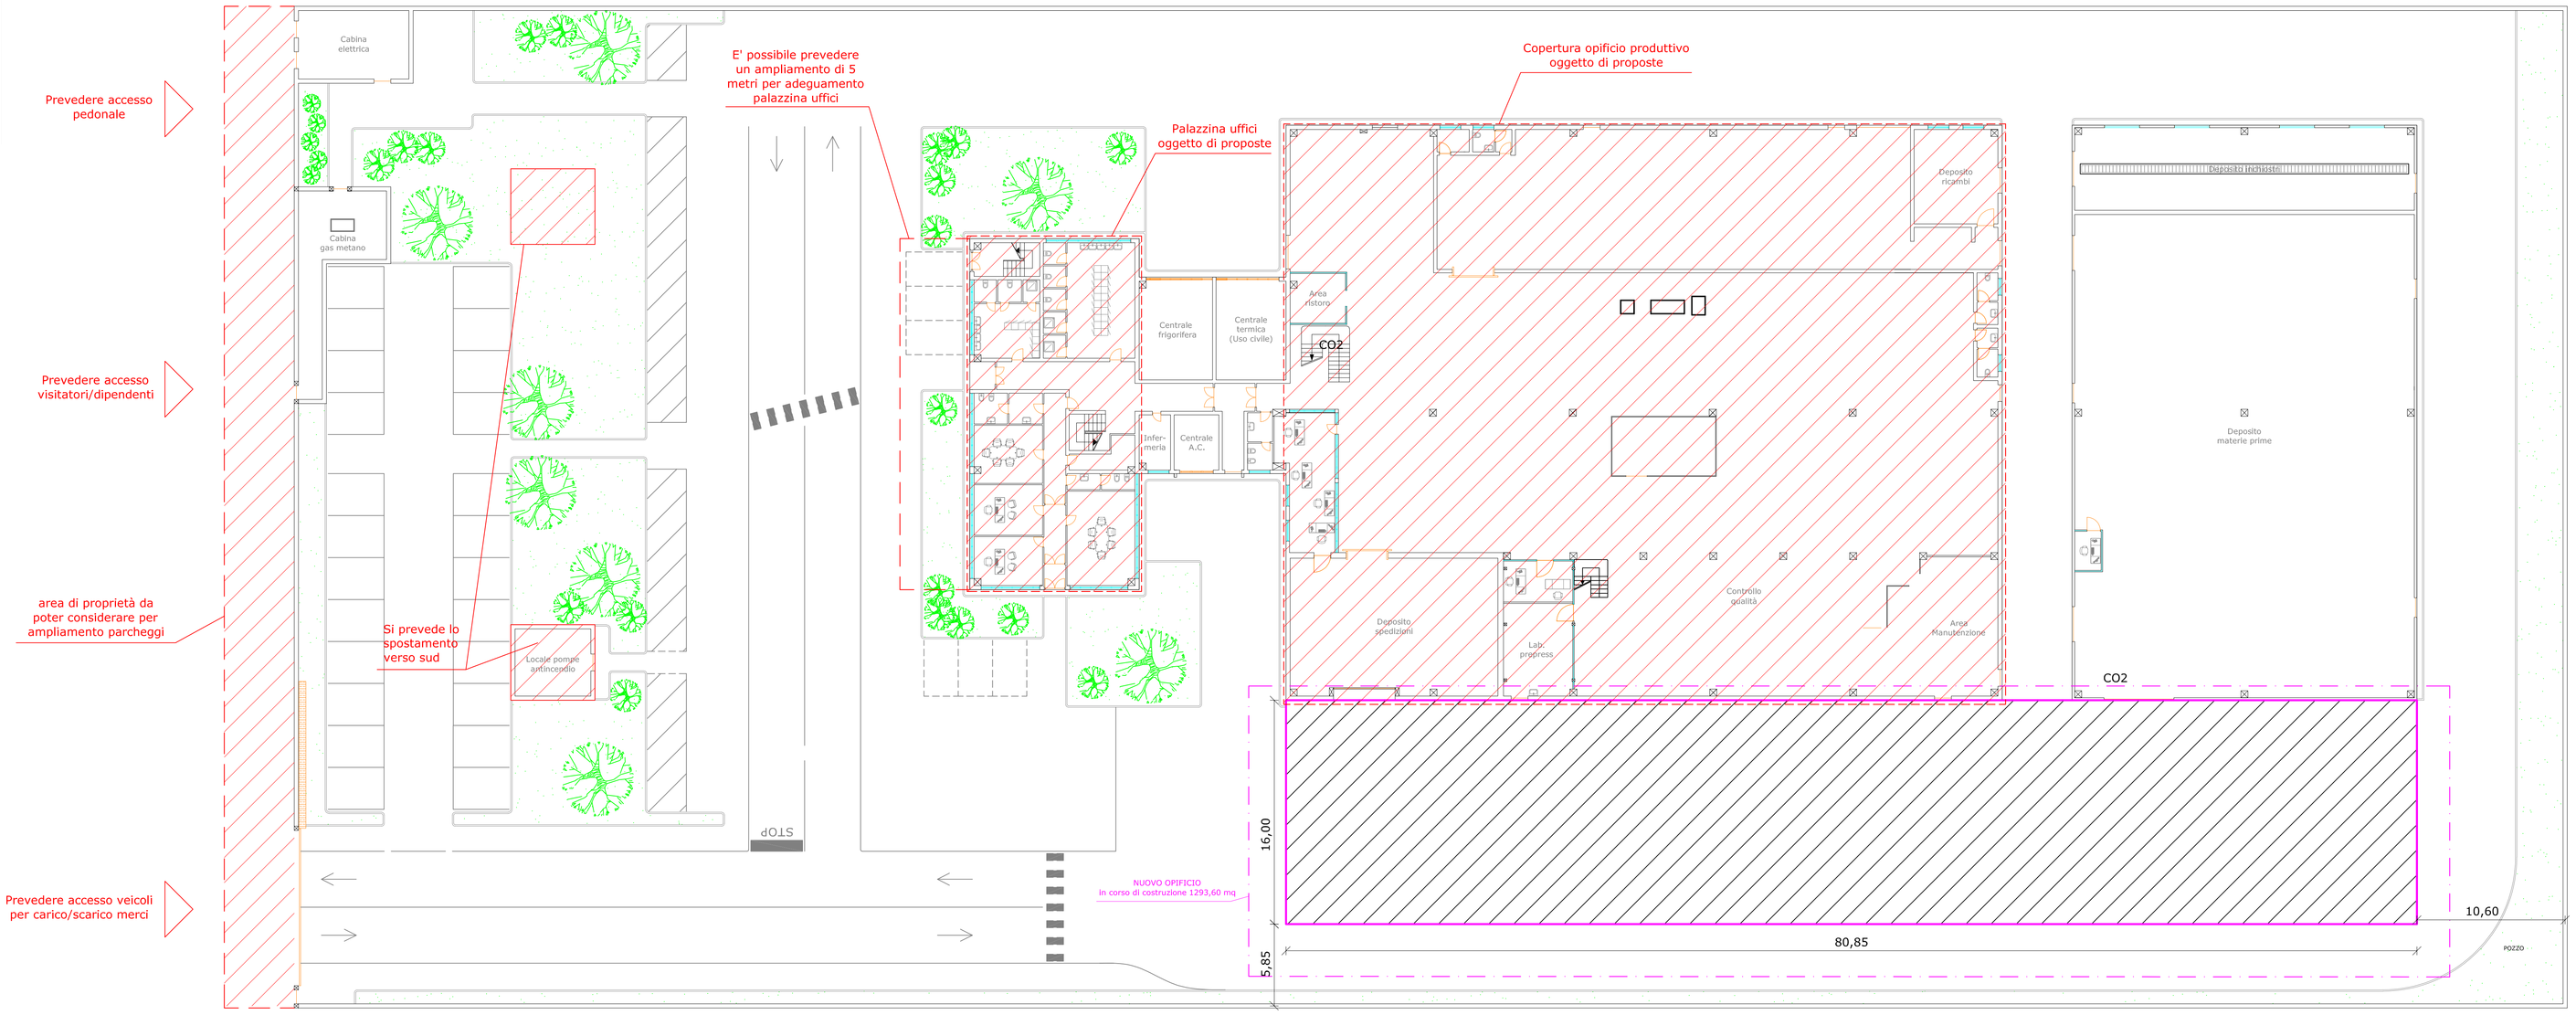

INDICAZIONI PER PROPOSTE AREA ANTISTANTE TRA INGRESSO E PALAZZINA UFFICI:

- adeguare i parcheggi in funzione del numero di dipendenti (40 unità) e dei visitatori (5 unità)
- considerare spostamento locale pompe antincendio
- considerare sufficienti spazi di manovra per tir
- considerare installazioni di pensiline fotovoltaiche per ricovero auto con colonnina di ricarica veicoli elettrici
- considerare aree a verde
- percorsi pedonali e carrabili
- accessi separati per visitatori, dipendenti e autocarri

INDICAZIONI PER PROPOSTE PALAZZINA UFFICI:

- presenza di una reception accettazione a doppia altezza
- presenza di una sala runioni
- presenza di n. 3 uffici amministrativi
- presenza di n. 1 ufficio direzionale
- servizi bagni e spogliatoi al piano terra adeguati per n. 40 dipendenti
- sala mensa
- tetto di copertura piano per realizzazione green roof
- possibilità di allargamento di 5 mt. verso est per realizzazione di portico, ingresso, ecc.
- proposta di rivestimento facciate esterne con richiamo al logo aziendale/reagione sociale
- impiego di materiali ecosostenibili, a basso impatto ambientale

INDICAZIONI PER PROPOSTE COPERTURA OPIFICIO PRODUTTIVO:

- realizzazione di tunnel solari