

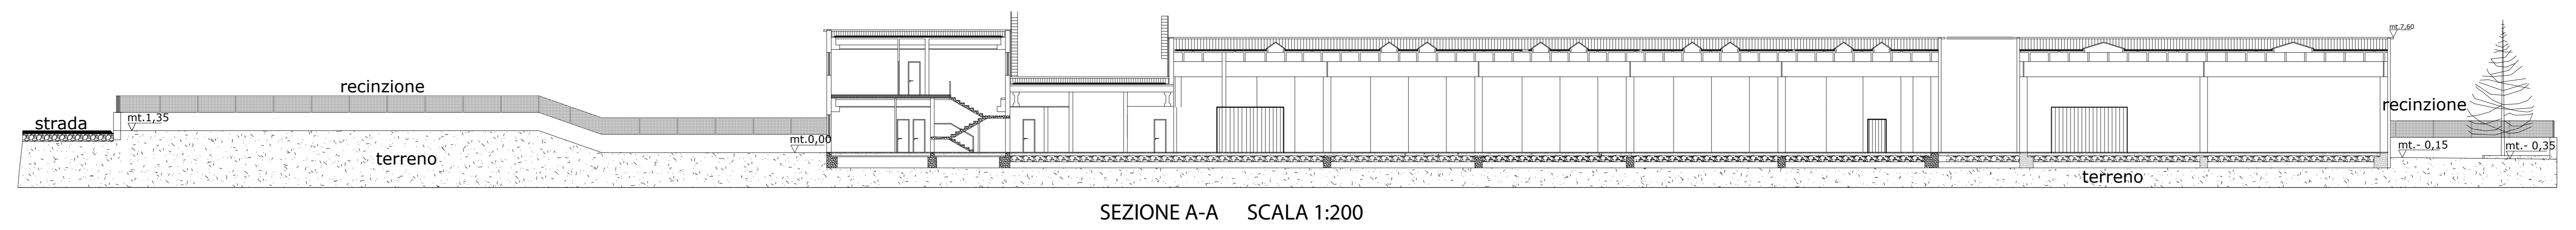
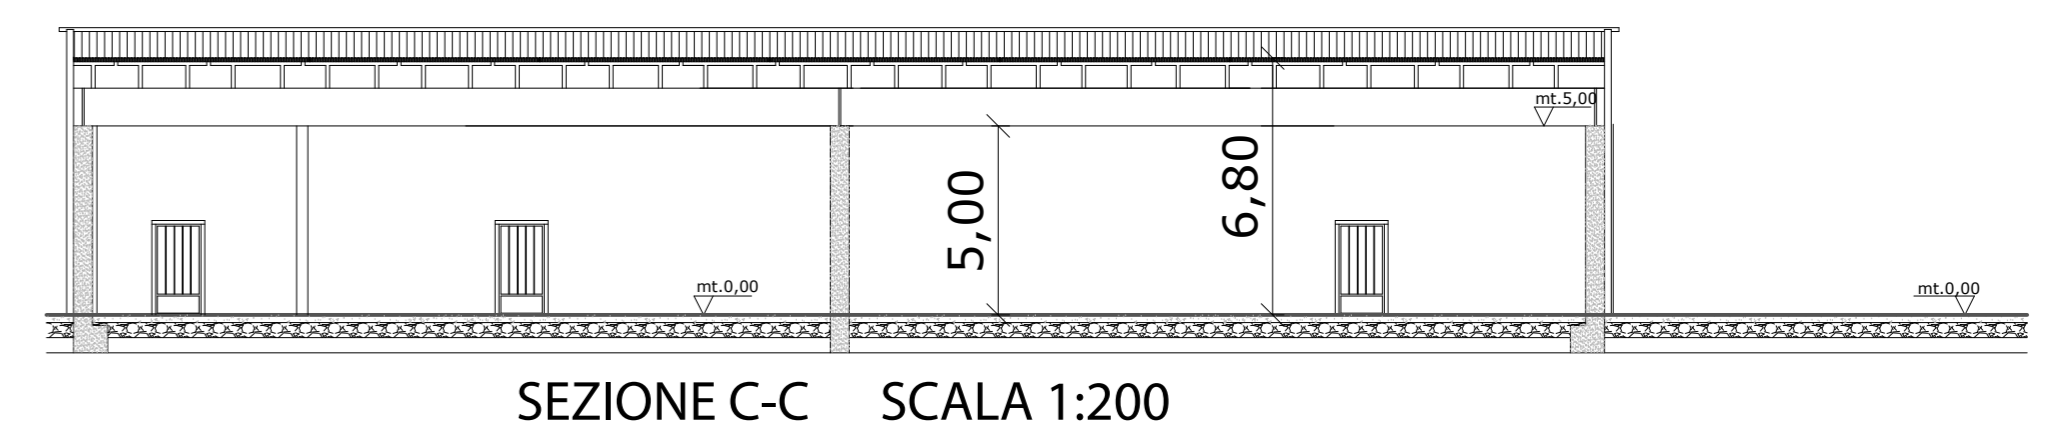


|                   |   |
|-------------------|---|
| OGGETTO:          |   |
| COMMITTENTE:      | DRORYS PACKLIST SpA   |
| PROGETTISTA:      |   |
| DIRETTORE LAVORI: |   |
| TAVOLA:           | ELABORATO   |
| <b>2</b>          | <b>Inquadramento territoriale e planimetria generale stato di fatto</b> |
| scala: 1:200/2000 | protocollo:      revisione:      data:                                  |

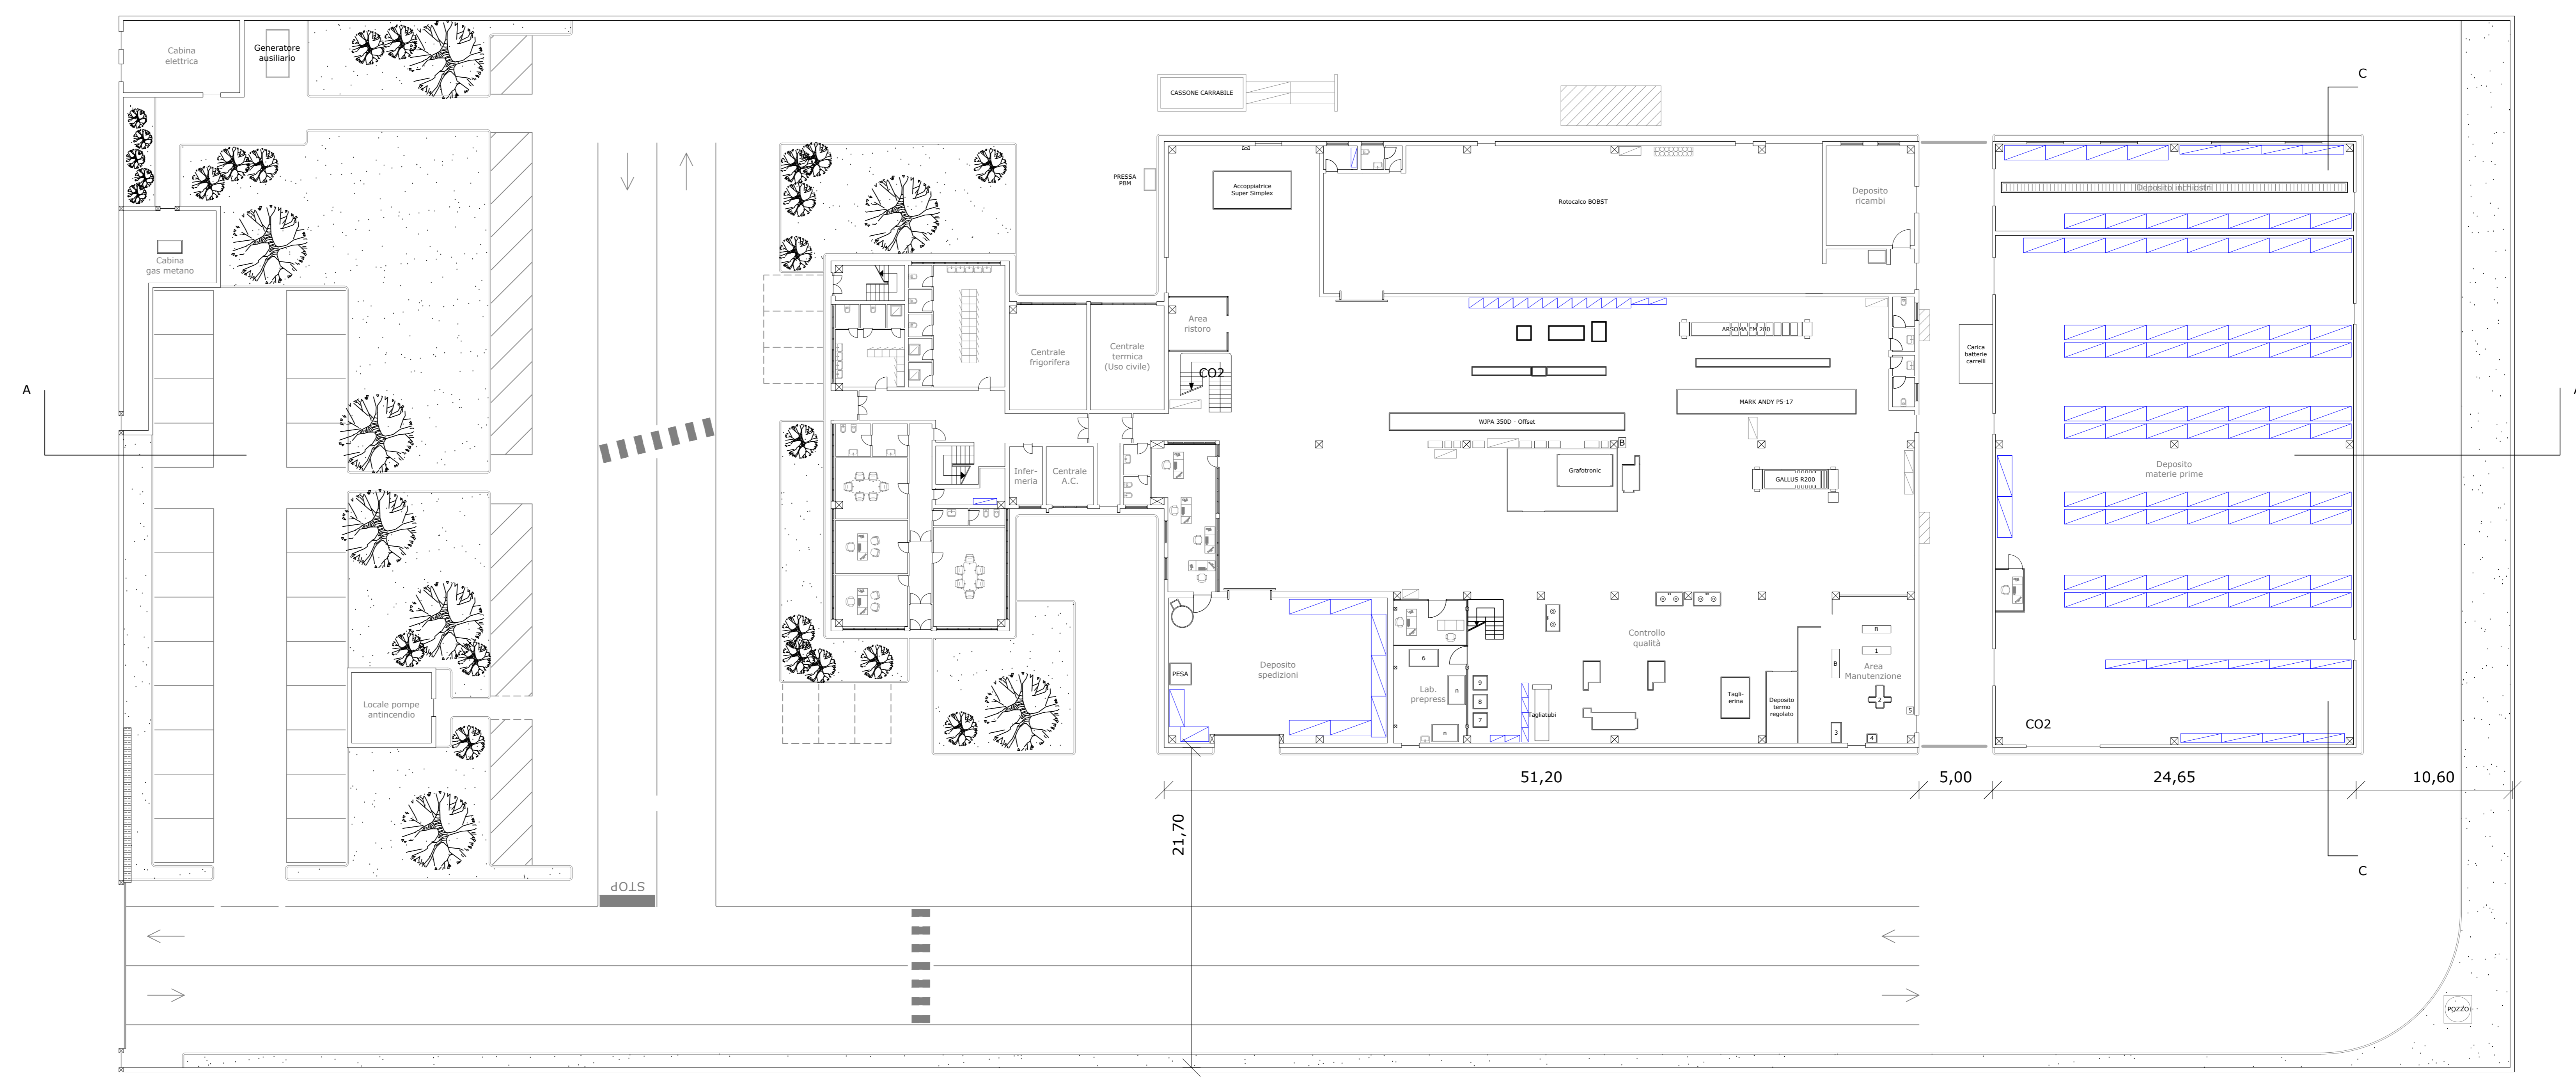

STRALCIO CATASTALE - Stato di fatto  
foglio 30 particella 1471  
scala 1:2000

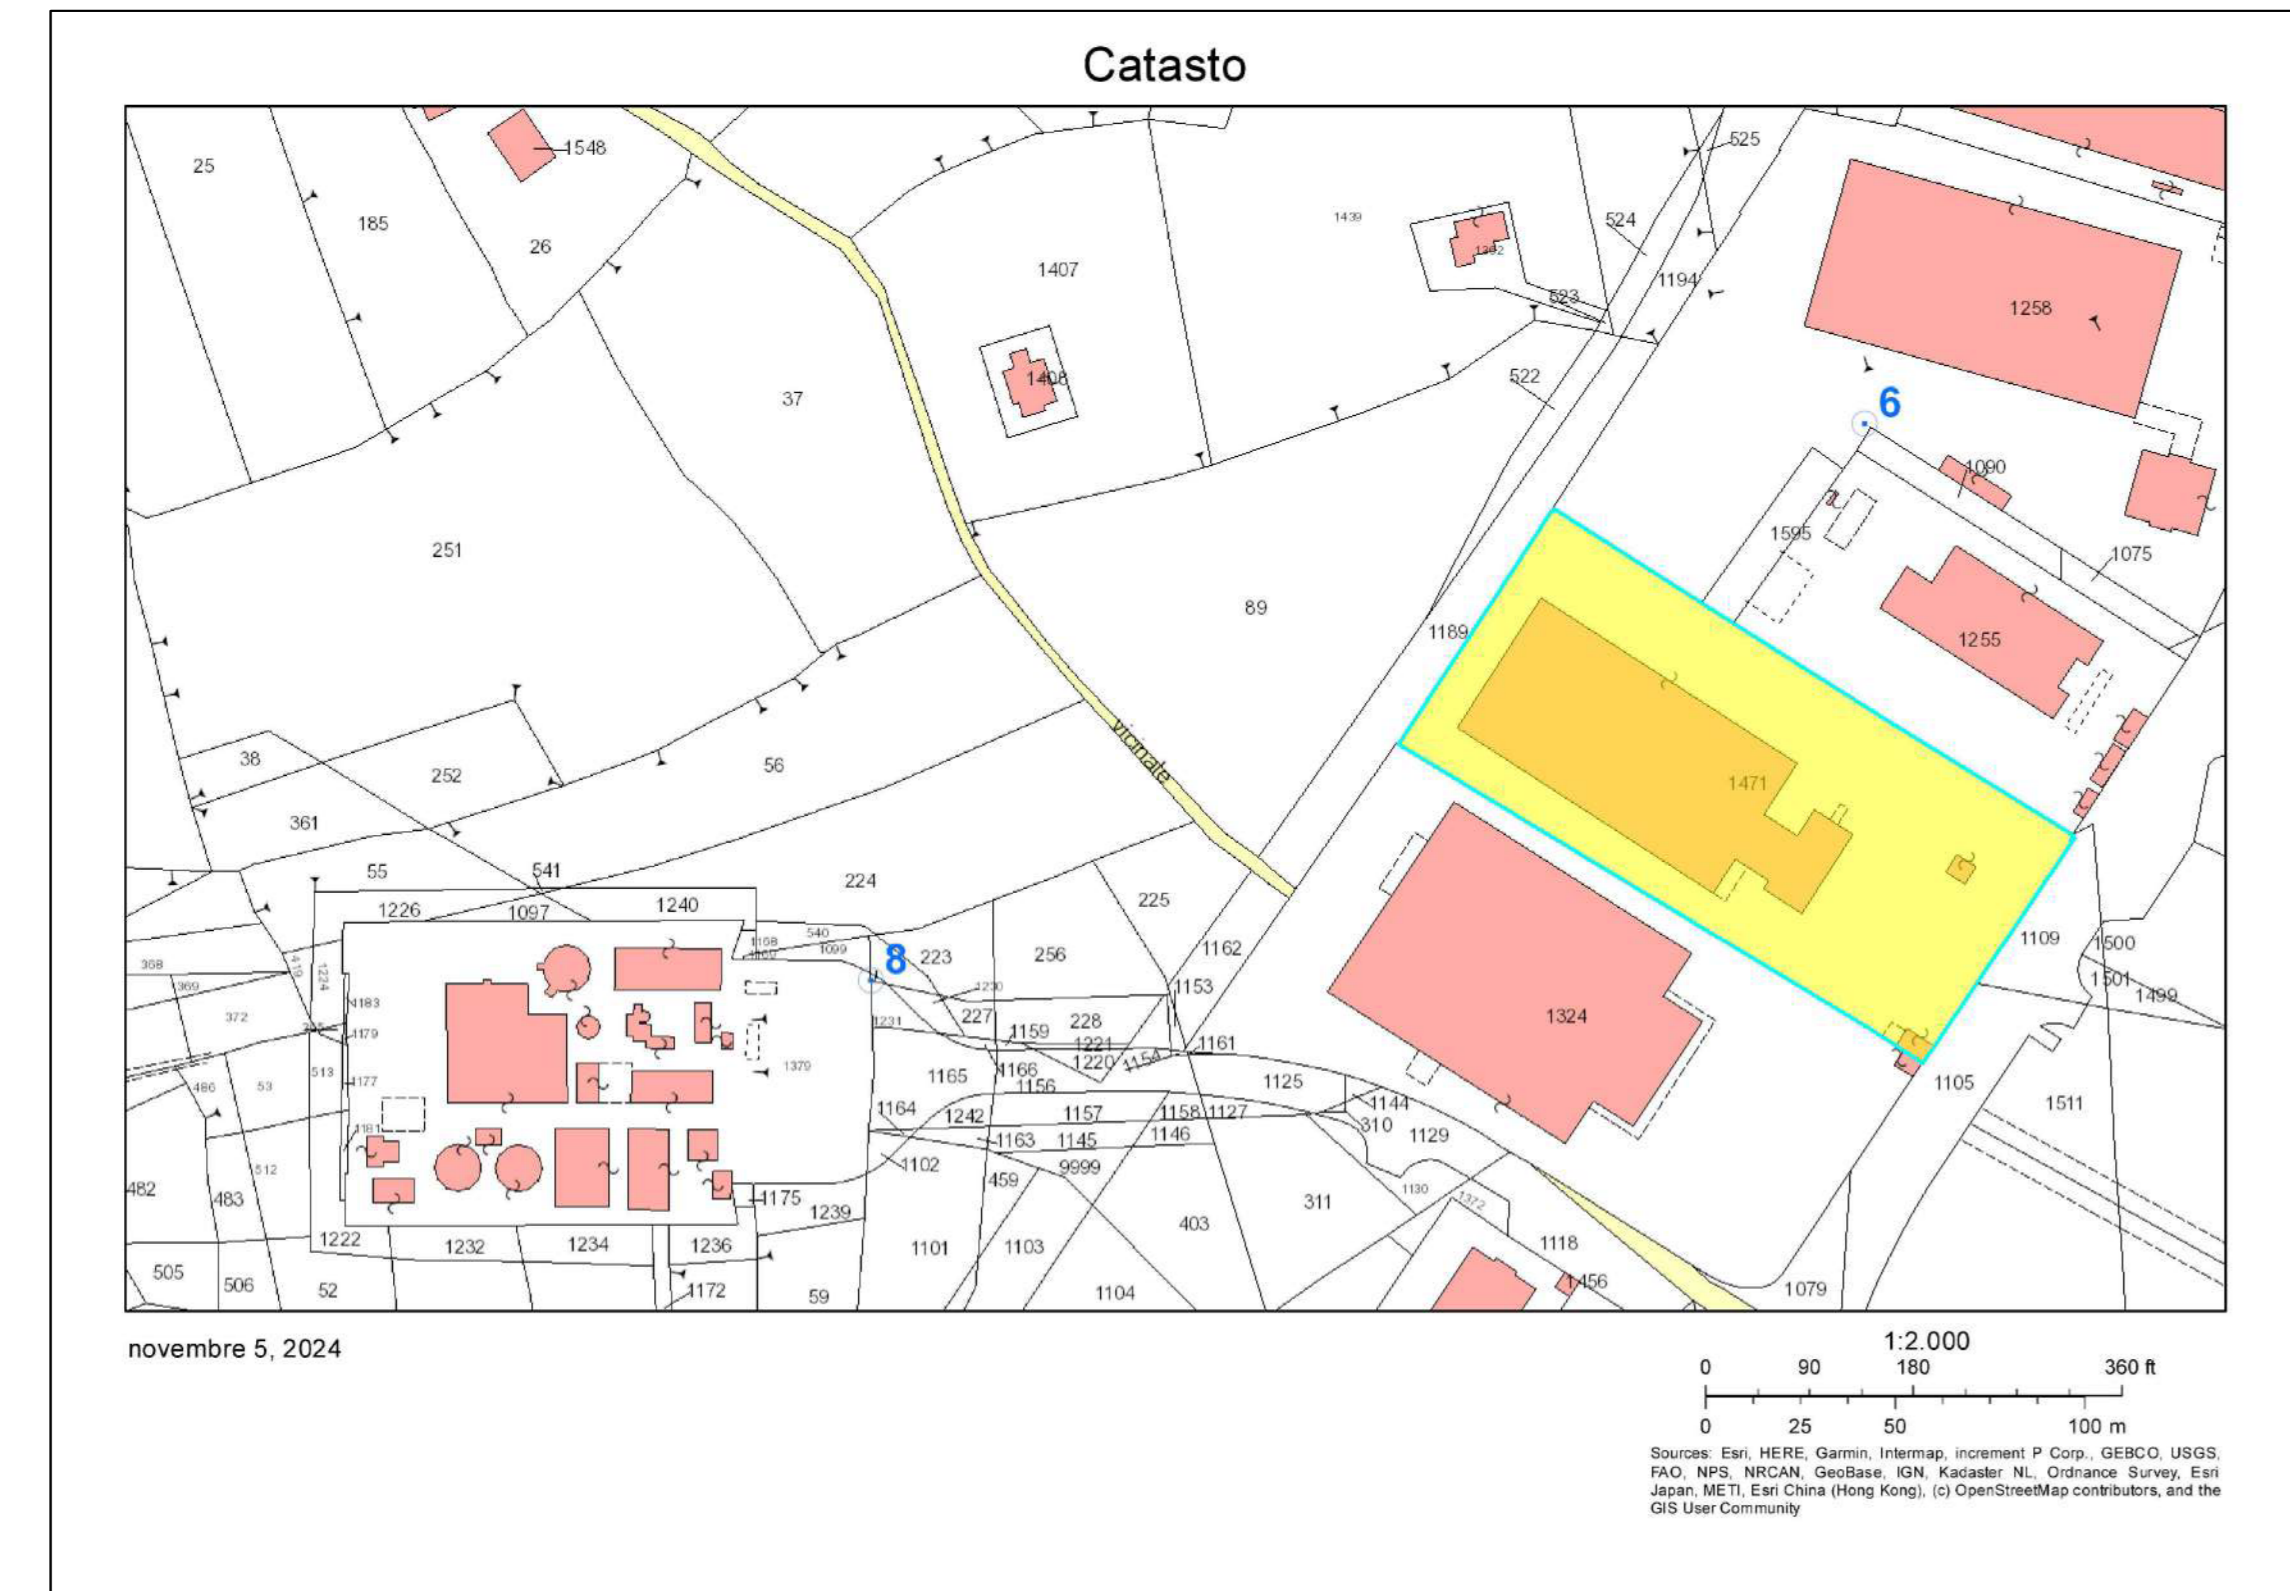

Ortofoto

